



# METROPOLE ROUEN NORMANDIE

COMMUNES ENTRE FRANQUEVILLE-ST  
PIERRE ET ST-LEGER DU BOURG-DENIS

AMENAGEMENT DE 7 PLACES DE  
STATIONNEMENT LE LONG DE LA RD6014


## APD PLAN MASSE

Bureau d'étude V.R.D.-Maîtrise d'oeuvre-suivi de chantier  
28, avenue des Canadiens  
76120 Le Grand Quevilly  
Tel: 02 35 67 18 09  
Fax: 02 35 68 02 15  
Courriel: contact@betechniroute.fr

Etabli le: 23/11/2023	MODIFICATIONS	INDICE	DATE

Echelle: 1/200

Numero de plan: 2022-188-APD-FSP SLBD-7 PLACES

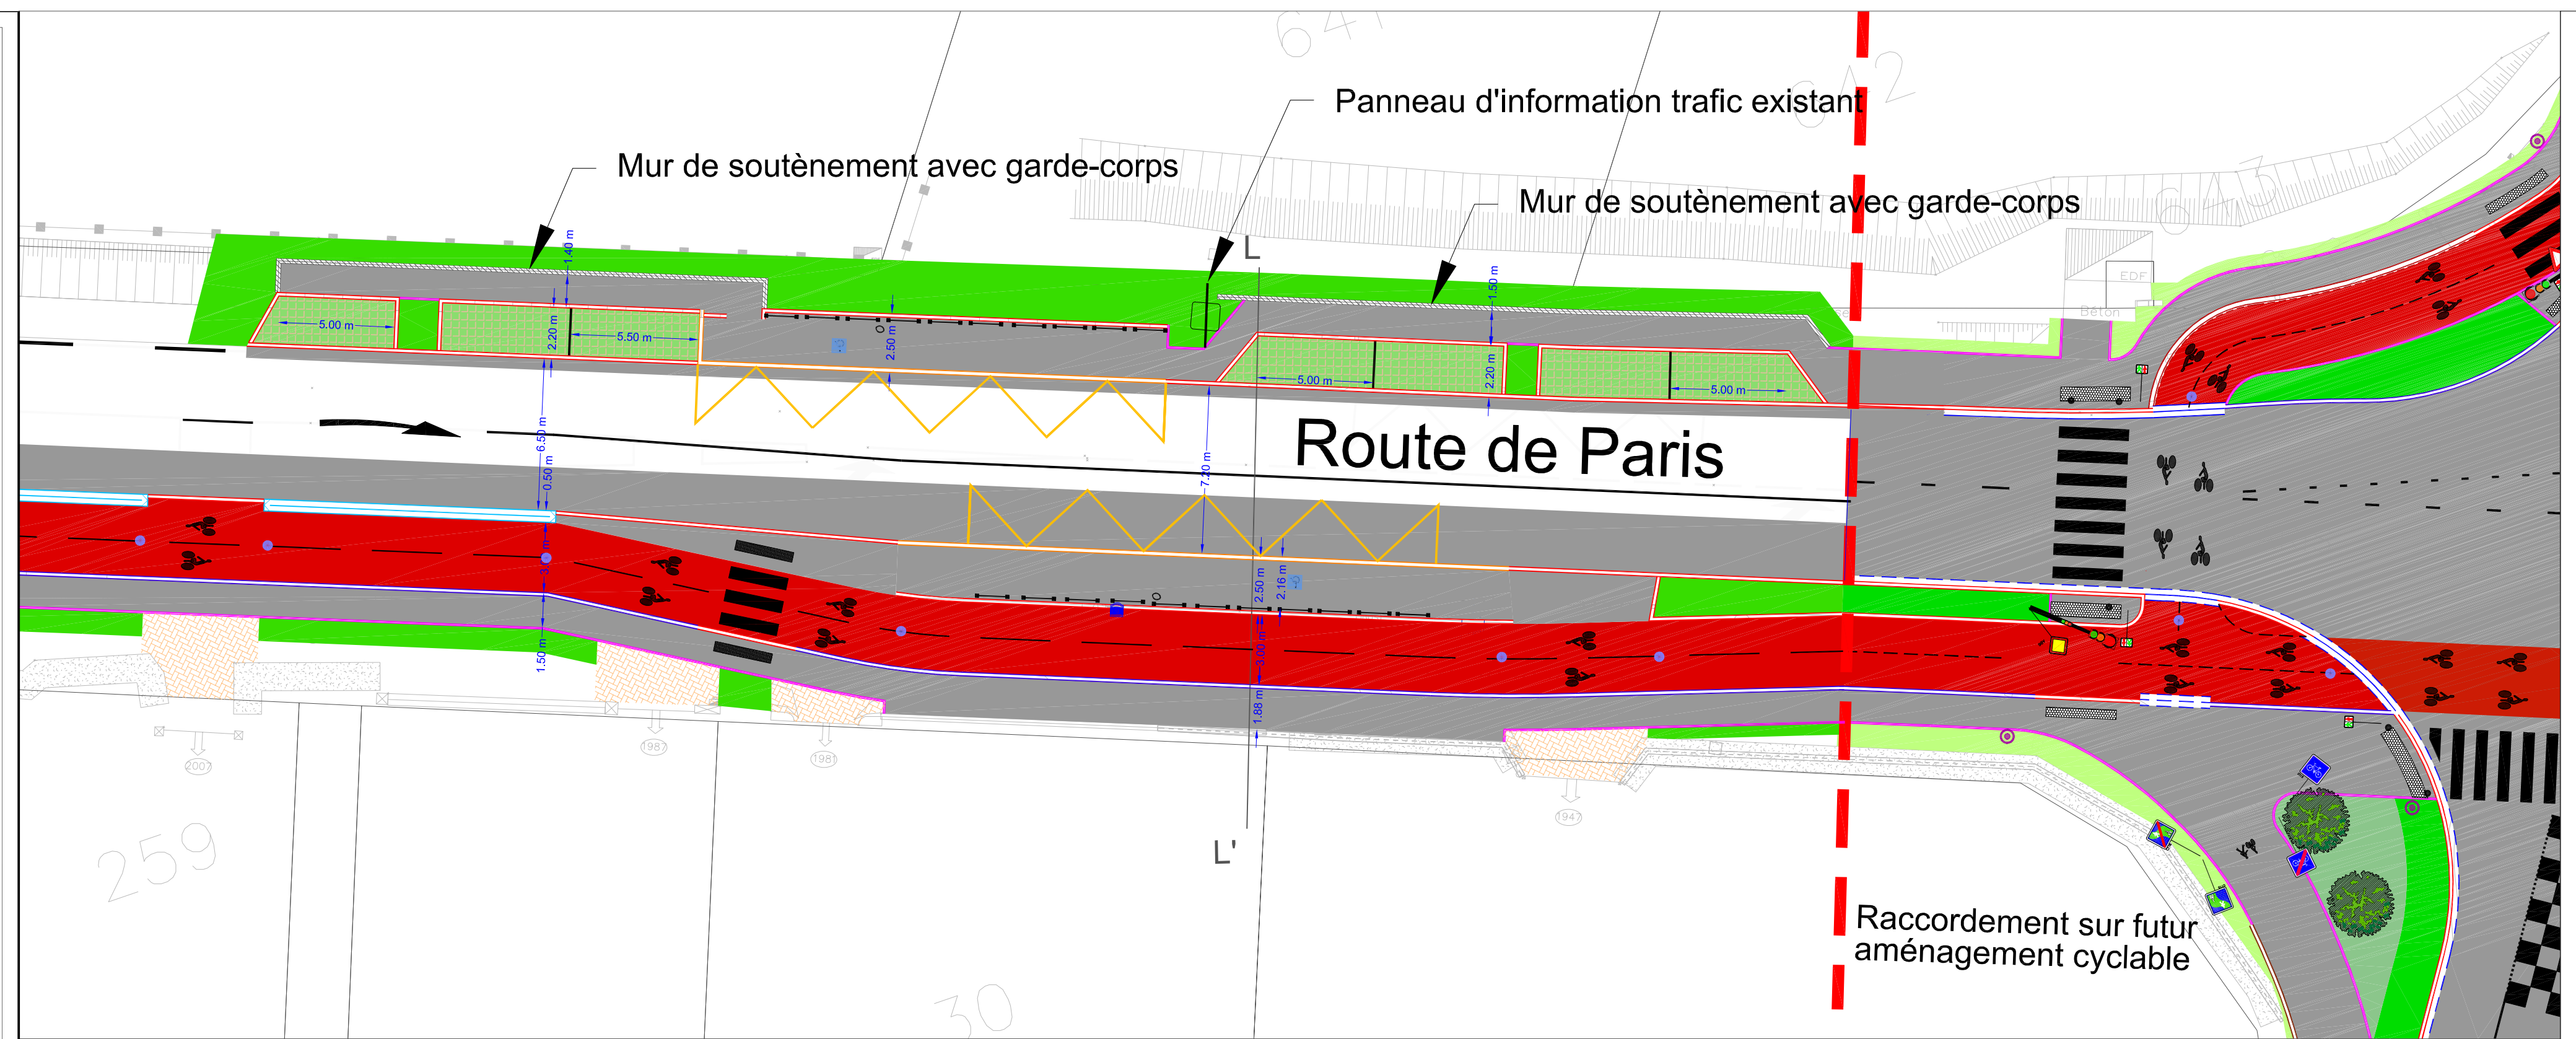

**LEGENDE**

REVETEMENT	BORDURES	AUTRES
Enrobé noir	Caniveau béton type CS2	Mur de soutènement en traverses bois
Enrobé rouge	Caniveau béton type CS1	Mur de soutènement en bloc à bancher
Résine rouge	Bordure béton type A2	Glissière mixte bois-métal
Béton désactivé	Bordure béton type AC2	Arbre à supprimer
	Bordure béton type T2	Cote planimétrique projet
	Bordure béton type T3	
	Bordure béton type P3	
	Bordure béton type I2	
	Séparateur béton coulé en place	

## Coupe type L-L' (1/100e)

