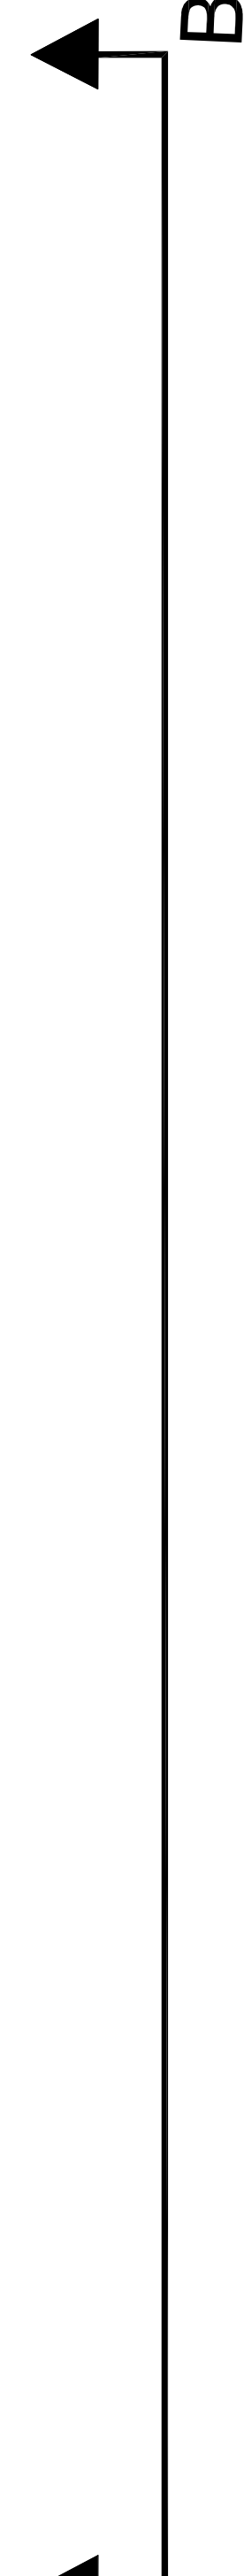
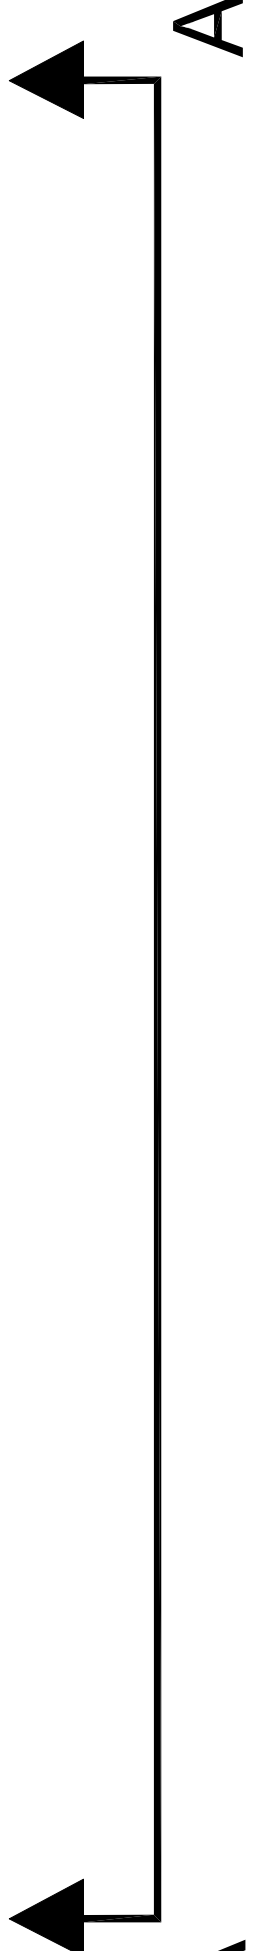
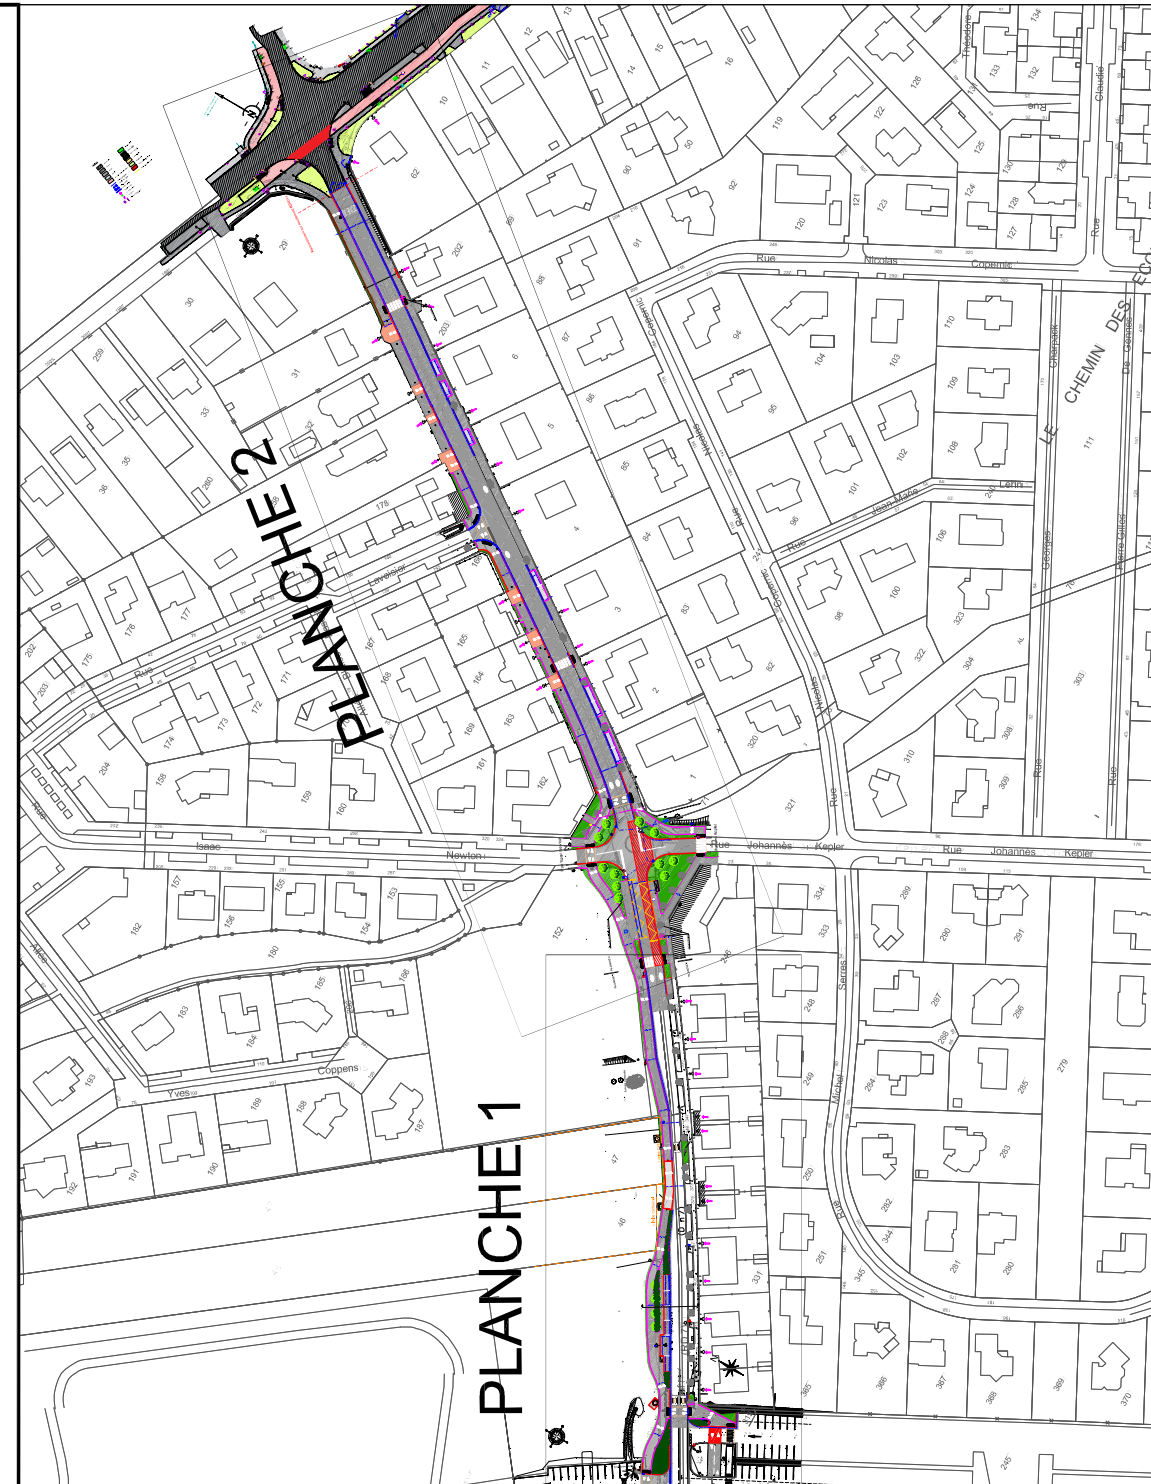


DCE

BUREAU D'ÉTUDE V.R.D. Maîtrise d'œuvre-suivi de chantier

44, rue du Tianon
76300 Solteville les Rouen
Tél. 02 35 67 18 00
Fax 02 35 68 02 15
Courriel : contacte@vrd-bes.com

Numero de plan: 2019-131- DCE-FSP BELBEUF-MASSE

REVETEMENTS

ESPACE FERT		MOBILIERS	
	Engagement		
Ensemble nuit			+
Bidon baignoire			+
Pallasse gradins			+
Pallasse lit-croquet			+

			Resine pépite rose
			Lignage pavé collé
			Passage piston
			Bande podotactile
			Panneaux

